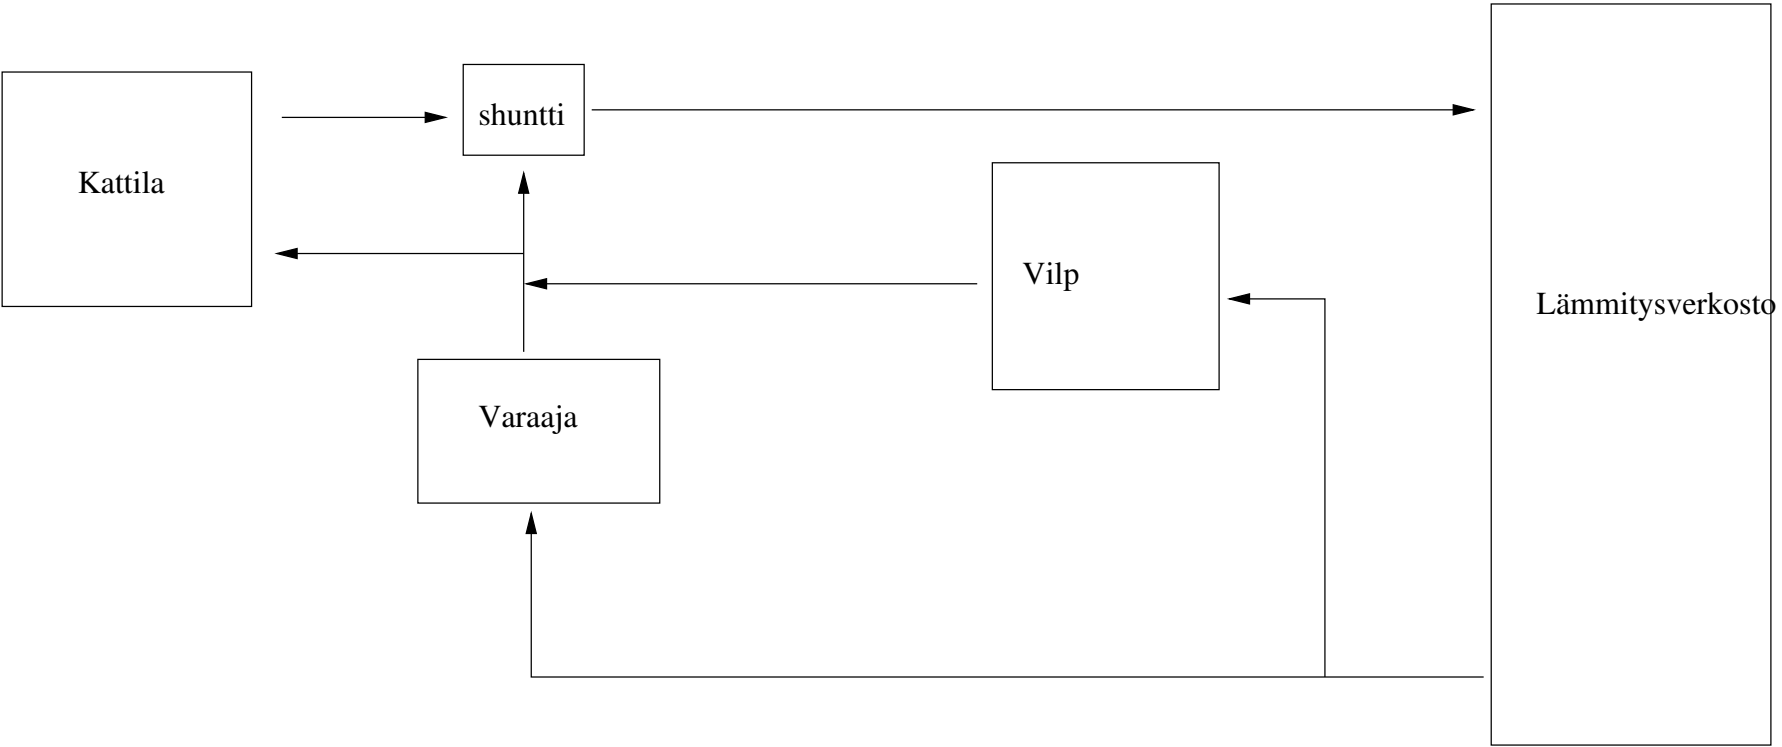

Kattila
shuntti
Vilp
Varaaja
Lämmitysverkosto