3.2 ULTITHERM 320 L ENERGIAVARAAJA

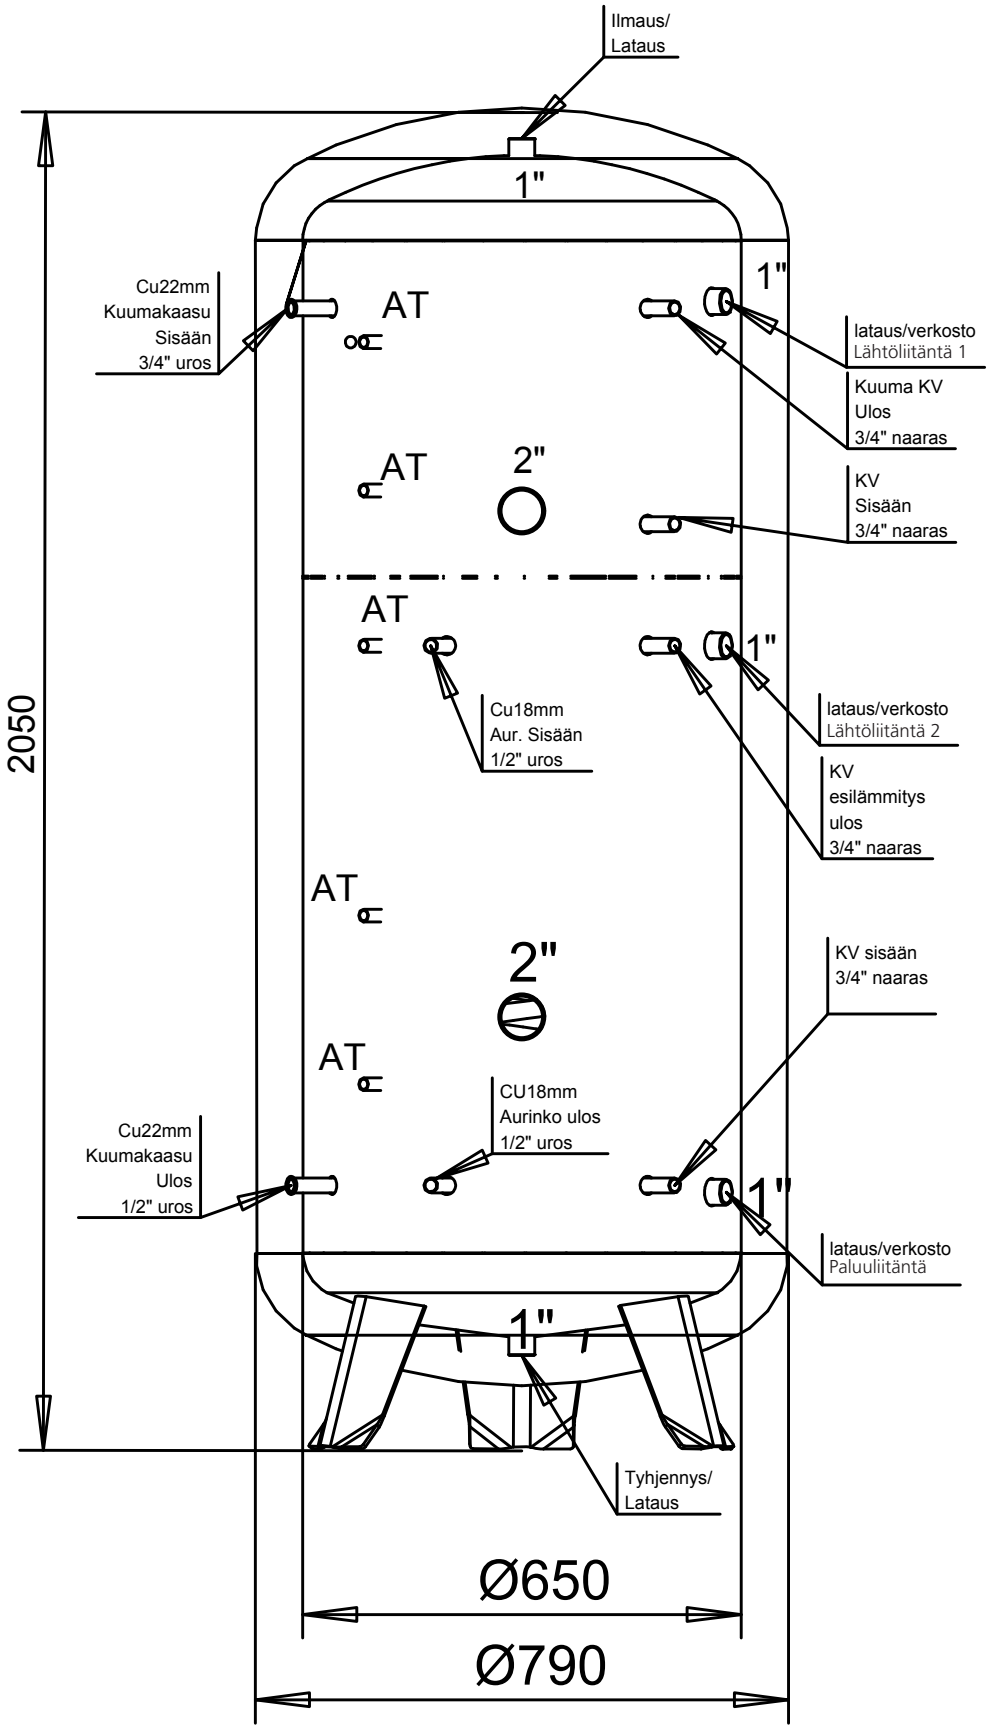

Lähtöliitännät 1 ja 2 otettava käyttöön lämmitysverkkoon liitettäessä (esim. Esbe VRB-140 sarjan sekoitusventtiilillä)