SÄHKÖKYTKENTÄKAAVIO

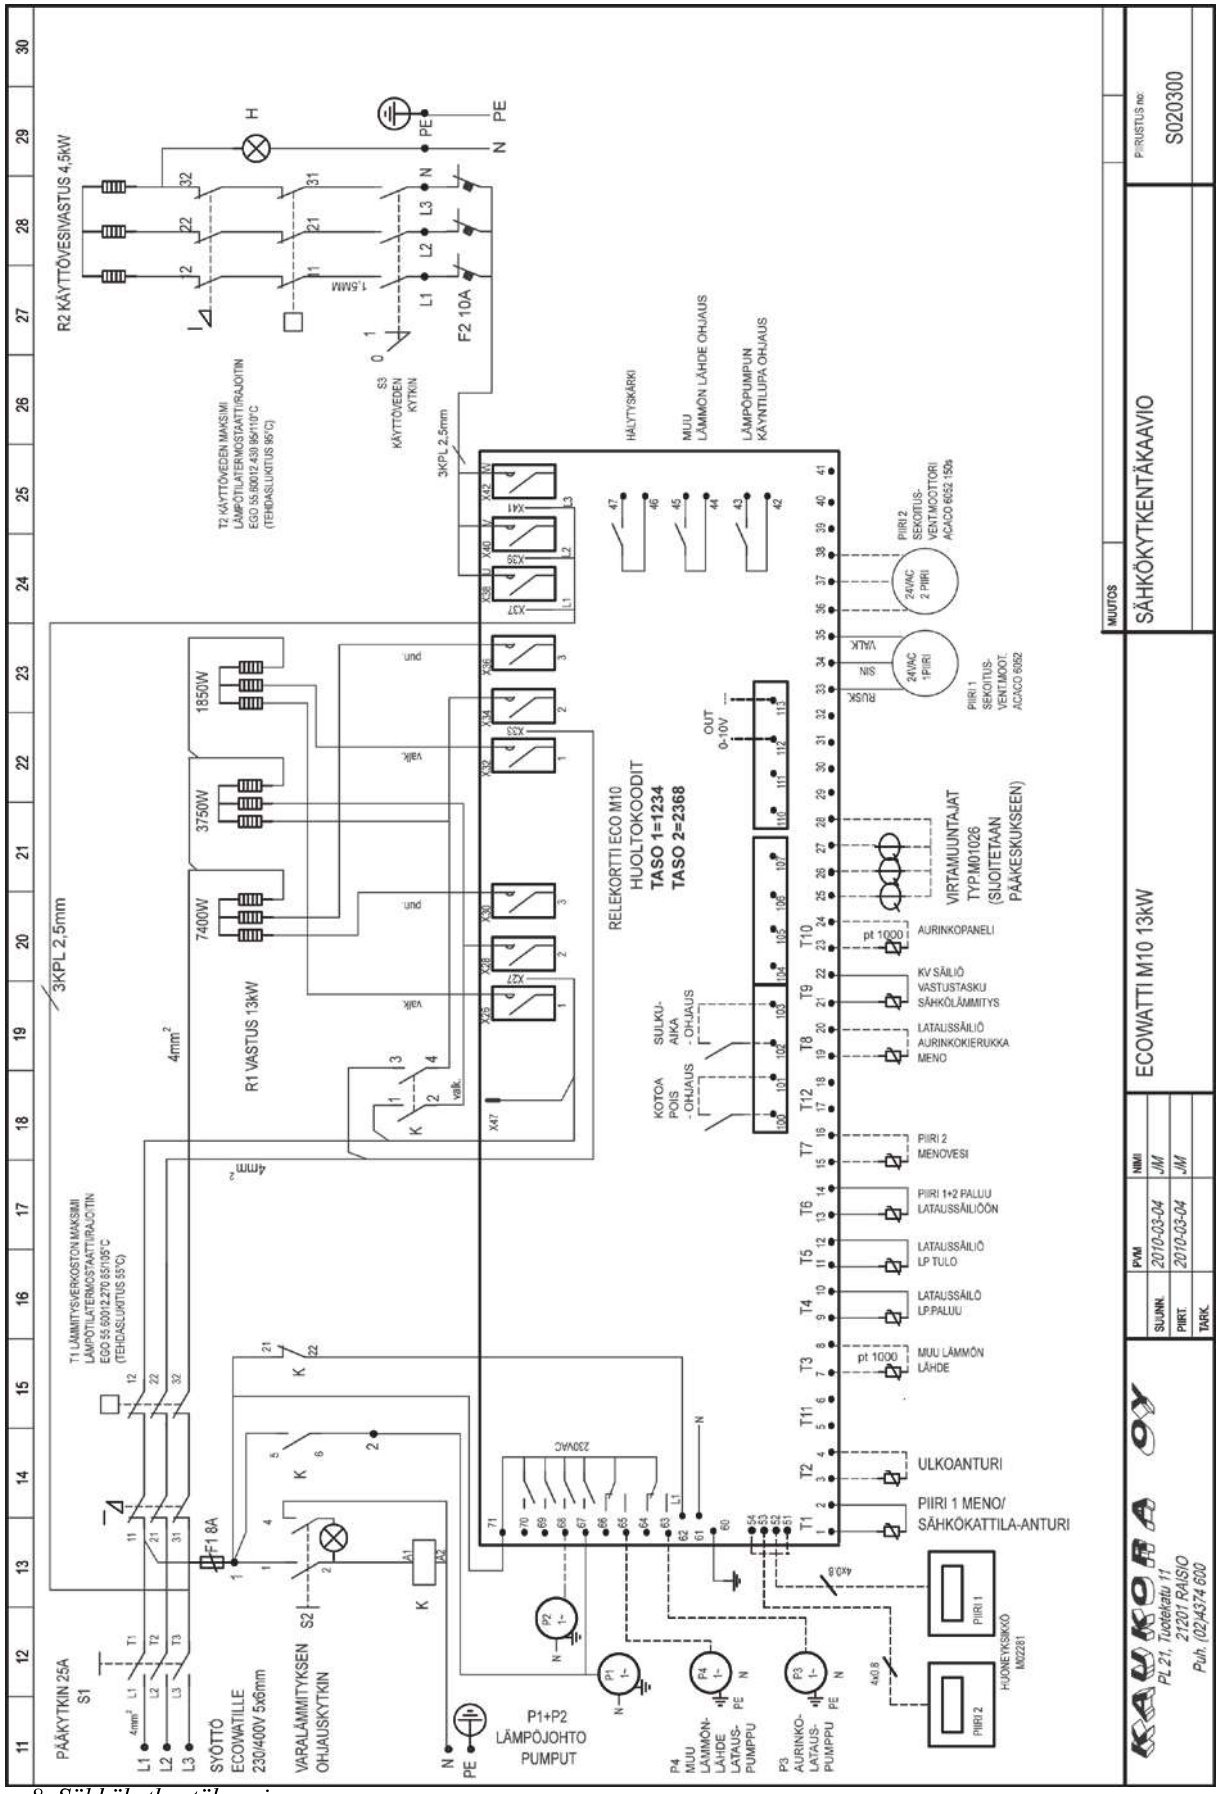

Kuva 8. Sähkökytkentäkaavio