


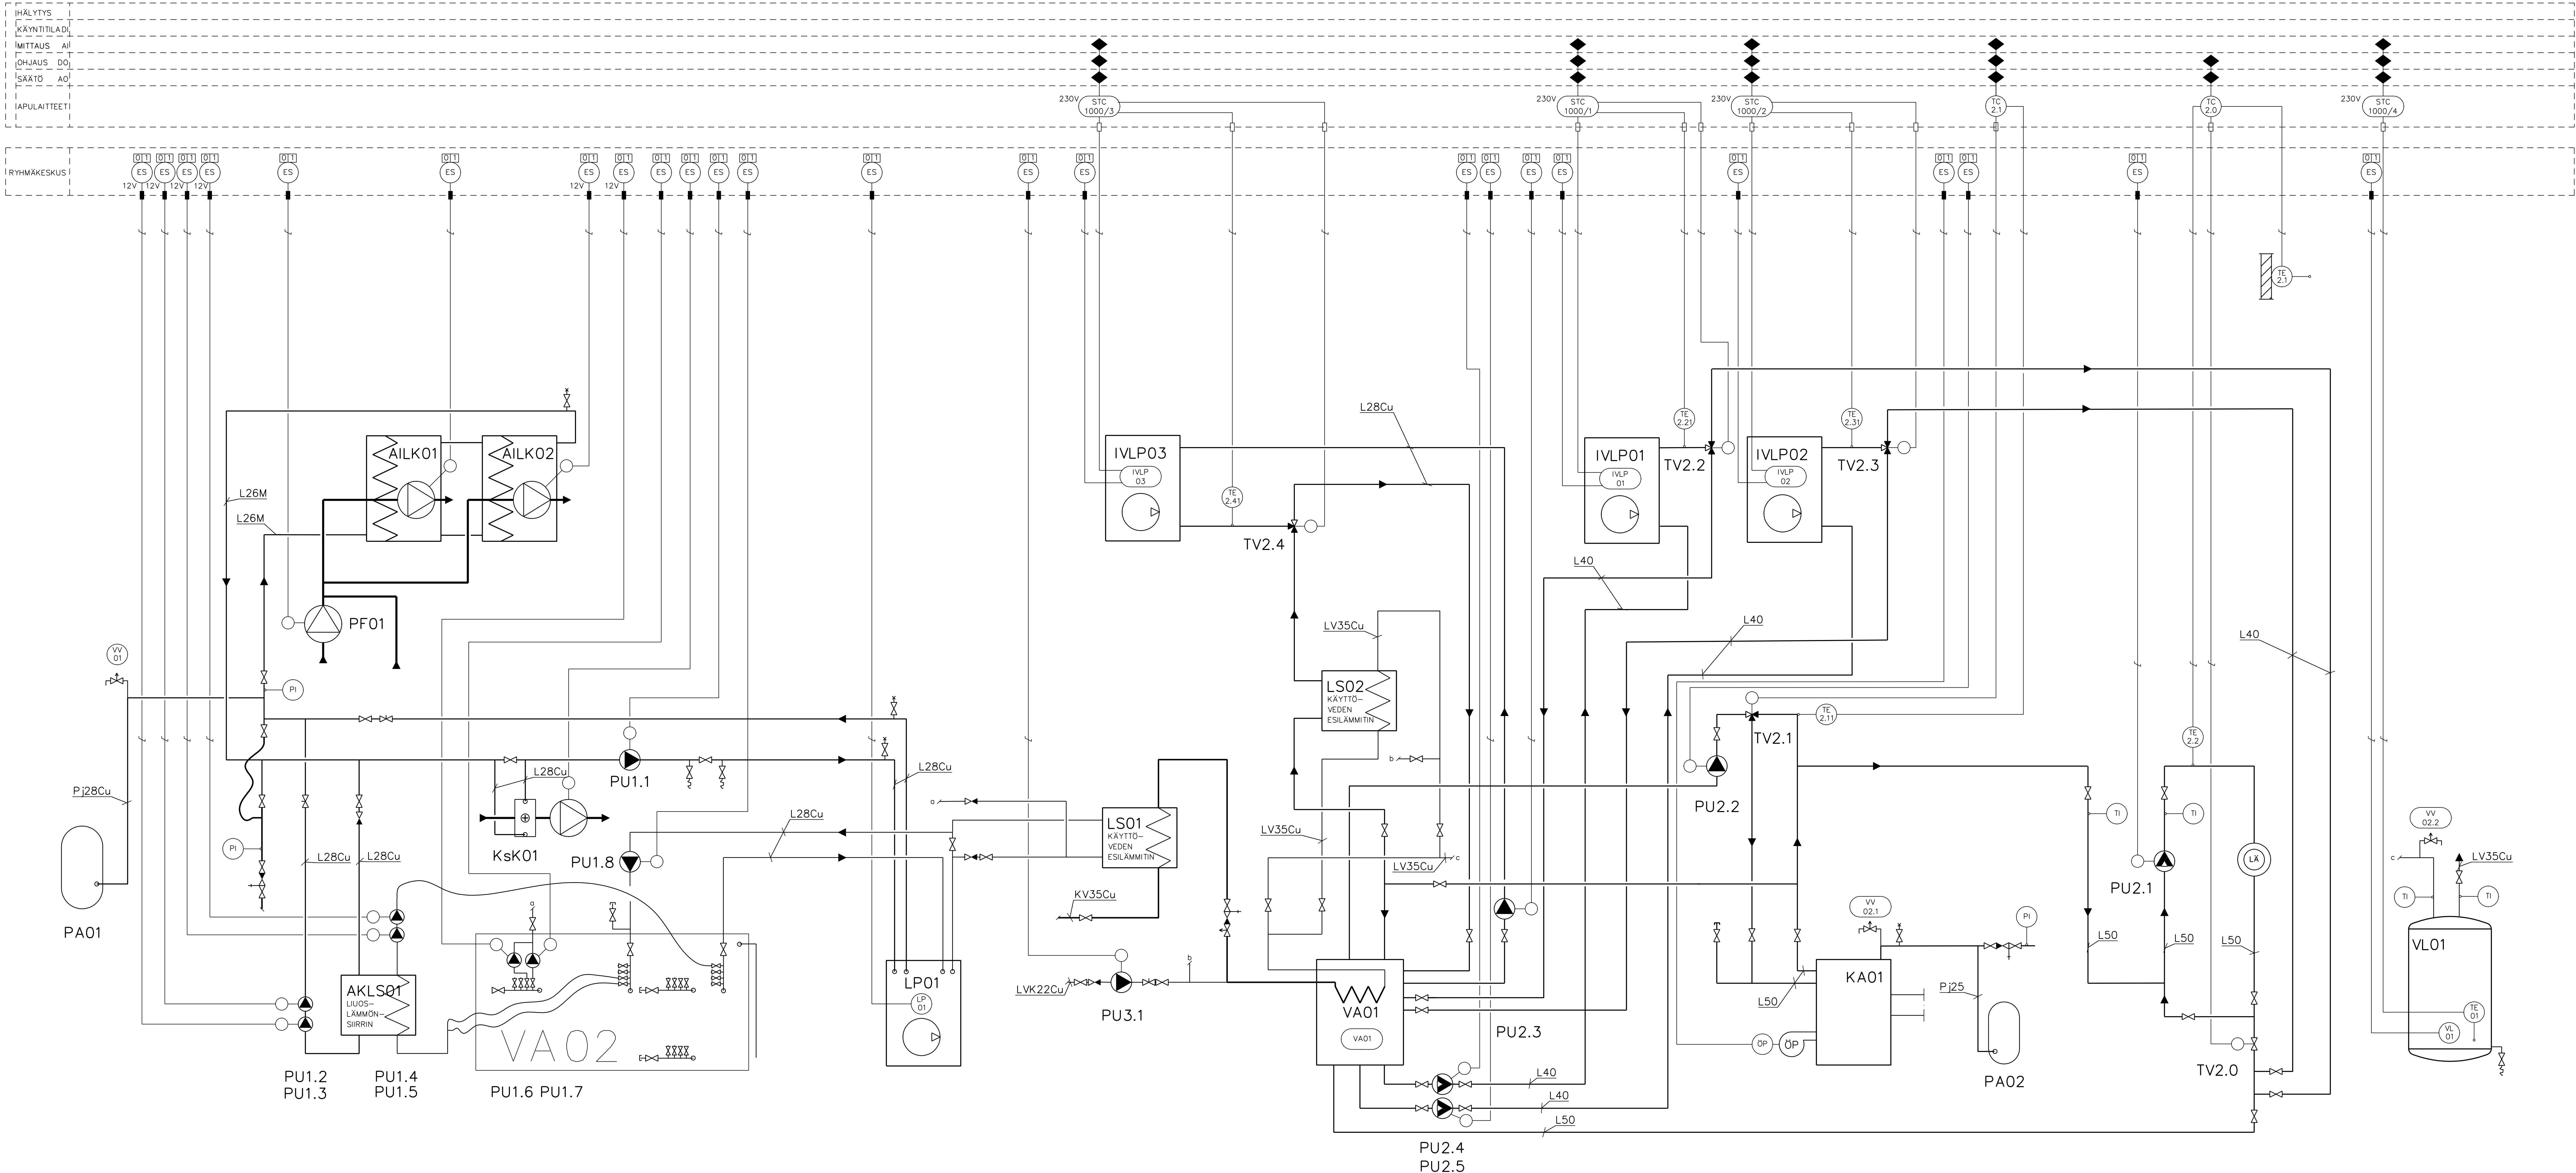

LAITETUNNUS	NIMITYS	VAIKUTUSALUE	SUUNTI	TEKNISET ARVOT	NYKINEN	HANKKIJÄN ASENTA	HUOM.
PF01	POISTILMAPUHALLIN	ALK: t	LJKH	KANAVAPUHALLIN KM100			
TC-2.0	LÄMPÖTILASÄÄDIN	LÄMMITYSVERKOSTO	LJKH	DANFOSS ANALOG.SÄÄDIN			
TV2.0	2-TIEMOOTTORIVENTTIILI	LÄMMITYSVERKOSTO	LJKH	DANFOSS DN32			
TE-2.1	ULKO-LÄMPÖTILA-ANTURI	LÄMMITYSVERKOSTO	ULKONA				
TE-2.2	MENOVESIANTURI	LÄMMITYSVERKOSTO	PUTKESSA				
TC-2.1	LÄMPÖTILASÄÄDIN	LÄMMITYSVERKOSTO	LJKH				
TV2.1	3-TIEMOOTTORIVENTTIILI	LÄMMITYSVERKOSTO	LJKH	3-TIESÄÄTÖVENTTIILI ESBE DN32			
TE-2.11	MENOVESIANTURI	LÄMMITYSVERKOSTO	PUTKESSA				
STC-1000/1	LÄMPÖTILASÄÄDIN	LÄMMITYSVERKOSTO	LJKH				
TV2.2	3-TIEMOOTTORIVENTTIILI	LÄMMITYSVERKOSTO	LJKH	3-TIEJAKOVENTTIILI ESBE V2C 26.3 kvs.6.3			
TE-2.21	LÄMPÖTILA-ANTURI	LÄMMITYSVERKOSTO	PUTKESSA	PUTKESSA, ASETUSARVO +45 ... +50°C			
STC-1000/2	LÄMPÖTILASÄÄDIN	LÄMMITYSVERKOSTO	LJKH				
TV2.3	3-TIEMOOTTORIVENTTIILI	LÄMMITYSVERKOSTO	LJKH	3-TIEJAKOVENTTIILI ESBE V2C 26.3 kvs.6.3			
TE-2.31	LÄMPÖTILA-ANTURI	LÄMMITYSVERKOSTO	PUTKESSA	PUTKESSA, ASETUSARVO +45 ... +50°C			
STC-1000/3	LÄMPÖTILASÄÄDIN	LÄMMINKÄYTTÖVERKOSTO	LJKH				
TV2.4	3-TIEMOOTTORIVENTTIILI	LÄMMITYSVERKOSTO	LJKH	3-TIEVENTTIILI, ESBE DN25			
TE-2.41	LÄMPÖTILA-ANTURI	LÄMMITYSVERKOSTO	PUTKESSA	PUTKESSA, ASETUSARVO +57 ... +59°C			
IVLP-01	ILMA-VESELÄMPÖPUMPPU	LÄMMITYSVERKOSTO	ULKONA	MH-HP EV25, ILMA+7/+6°C VESI +30/+35°C LÄMPÖTEHO 10.5..25.6kW			
IVLP-02	ILMA-VESELÄMPÖPUMPPU	LÄMMITYSVERKOSTO	ULKONA	CTC EcoAir 62M, 400V 6.03kW 16.9A ILMA +7/-7°C VESI +35°C LÄMPÖTEHO 13.9kW			
IVLP-03	ILMA-VESELÄMPÖPUMPPU	LÄMMINKÄYTTÖVERKOSTO	ULKONA	CTC420, 400V 11.8A LÄMM.TEHO +7/+2/-7°C 17.6/13.9/11.5kW			
VA-01	LÄMMÖNVARAAJA	LÄMM./LV-VERKOSTO	LJKH	1,0m³			
VA-02	LÄMMÖNVARAAJA	AURINKOKER./V-ESL	LJKH	10,0m³			
VL-01	KÄYTTÖVEDENLÄMMITIN	LÄMMINKÄYTTÖVERKOSTO	LJKH	NIBE ES 24-500, 400V 6,0kW			
TE-01	LÄMPÖTILA-ANTURI	VÖI LÄMMITKSEN OHJUS	KÄYTTÖLÄMMITIN	ASETUSARVO +58°C			
STC-1000/4	LÄMPÖTILASÄÄDIN	VÖI LÄMMITKSEN OHJUS	LJKH	ASETUSARVO +58°C			
AILK01	AURINKO-ILMALÄMPÖKERÄIN	LIUOSVERKOSTO	VESIKATOLLA	FINNSTAINLESS STELLATOR 5, 5,0m³ PF 1400m³/h 465Pa 230V 170W			
AILK02	AURINKO-ILMALÄMPÖKERÄIN	LIUOSVERKOSTO	VESIKATOLLA	FINNSTAINLESS STELLATOR 5, 5,0m³ PF 1400m³/h 465Pa 230V 170W			
AKLS01	LIUOSLÄMMÖNSIIRIN	LIUOSVERKOSTO	LJKH				
LS01	LÄMMITYSIIRIN	LIUOSVERKOSTO/LV-ESL	LJKH	CTC ECOPART 40B, KW408EP 400V 6,5A, 8,19kW			
LS02	LÄMMITYSIIRIN	LV-ESLÄMMITYS	LJKH				
KA01	LÄMMITYSKATTILA	LÄMMITYSVERKOSTO	LJKH	ETNA			
ÖP	ÖLJYPOLTIN	LÄMMITYSKATTILA	LÄMMINKATTILA	BENTONE B30			
KsK01	LÄMPÖPUHALLIN	LIUOSPIIRI/ULAMPÖ	LJKH	REVENTON HC20-3S, 230V 120...190W 0,54...0,84A, 1350...3200m³/h			
PA01	KALVOPAISUNTA-ASTIA	LIUOSVERKOSTO	LJKH	REFLEX 80S 10bar R1"			
PA02	KALVOPAISUNTA-ASTIA	LJ-VERKOSTO	LJKH	REFLEX 50NG 6bar, R3/4"			
PU1.1	LIUOSPUMPPU	LIUOSVERKOSTO	LJKH	WILO, POLYTEENIGLKYKOLI 30%			
PU1.2	LIUOSPUMPPU	LIUOSVERKOSTO	LJKH	TOPS FLO TL-C01/H/PWM-C24-190B, 24VDC, 19l/min 8mvp POLYTEENIGLKYKOLI 30%			
PU1.3	LIUOSPUMPPU	LIUOSVERKOSTO	LJKH	TOPS FLO TL-C01/H/PWM-C24-190B, 24VDC, 19l/min 8mvp POLYTEENIGLKYKOLI 30%			
PU1.4	KIERTOESIPUMPPU	LIUOSVERKOSTO	LJKH	TOPS FLO TL-C01/H/PWM-C24-190B, 24VDC, 19l/min 8mvp			
PU1.5	KIERTOESIPUMPPU	LIUOSVERKOSTO	LJKH	TOPS FLO TL-C01/H/PWM-C24-190B, 24VDC, 19l/min 8mvp			
PU1.6	KIERTOESIPUMPPU	LV-ESLÄMMITYSVERKOSTO	LJKH	TOPS FLO TL-C01/H/PWM-C24-190B, 24VDC, 19l/min 8mvp			
PU1.7	KIERTOESIPUMPPU	LV-ESLÄMMITYSVERKOSTO	LJKH	TOPS FLO TL-C01/H/PWM-C24-190B, 24VDC, 19l/min 8mvp			
PU1.8	KIERTOESIPUMPPU	LV-ESLÄMMITYSVERKOSTO	LJKH	KIERTOESIPUMPPU WILO YONOS PARA GT 25/6-RKA M 230V 3...45W 0,03...0,44A TAMU, 0,20...0,92l/s 63.			
PU2.1	KIERTOESIPUMPPU	LÄMMITYSVERKOSTO	LJKH	PÄÄPUMPPU GRUNDFOS MAGNA 32-100, 230V 9...160W 1,47A			
PU2.2	KIERTOESIPUMPPU	LÄMMITYSVERKOSTO	LJKH	GRUNDFOS UPS 25-60, 230V			
PU2.3	KIERTOESIPUMPPU	LÄMMITYSVERKOSTO	LJKH	GRUNDFOS UPS 25-60, 230V			
PU2.4	KIERTOESIPUMPPU	LÄMMITYSVERKOSTO	LJKH	GRUNDFOS MAGNA 25-100, 230V 9...164W 1,33A			
PU2.5	KIERTOESIPUMPPU	LÄMMITYSVERKOSTO	LJKH	GRUNDFOS UPMGEO 25-85 5...89W 0,71A			
PU3.1	LVK-PUMPPU	LÄMMINKÄYTTÖVERKOSTO	LJKH	GRUNDFOS ALPHA 2 25-60N, 230V 3...34W 0,04...0,32A			
TI	LÄMPÖMITTARI	VERKOSTON PAINE		PUTKEEN, ALUE 0...+120 °C			
PI	PAINEMITTARI	VERKOSTON PAINE		PAINEMITTARI DN15, 0...10bar			
VV-01	VAROVENTTIILI	LIUOSVERKOSTO		DN15, AVP 3,0bar			
VV-02.1	VAROVENTTIILI	LÄMMITYSVERKOSTO		DN20, AVP 1,5bar			
VV-02.2	VAROVENTTIILI	LÄMMITYSVERKOSTO		DN20, AVP 1,5bar			

PROJEKTI SIROLA 4016	PROJEKTI SIROLA 4016	PROJEKTI SIROLA 4016	PROJEKTI SIROLA 4016
KÄYTTÖOHJE AS. OY HAUKIRÄTÄRI RÄTTÄRINTIE 16 - 18 46910 ANJALA	KÄYTTÖOHJE AS. OY HAUKIRÄTÄRI RÄTTÄRINTIE 16 - 18 46910 ANJALA	KÄYTTÖOHJE AS. OY HAUKIRÄTÄRI RÄTTÄRINTIE 16 - 18 46910 ANJALA	KÄYTTÖOHJE AS. OY HAUKIRÄTÄRI RÄTTÄRINTIE 16 - 18 46910 ANJALA
LAITE LVI 21034 L-1	LAITE LVI 21034 L-1	LAITE LVI 21034 L-1	LAITE LVI 21034 L-1

C:\...LVI 2017_21034_E_As. Oy Haukirättäri\21034_LÄMMITYSJÄRJESTELMÄ.dwg